




PLANTA ARQUITECTURA GALPÓN CAF ESC. 1/100

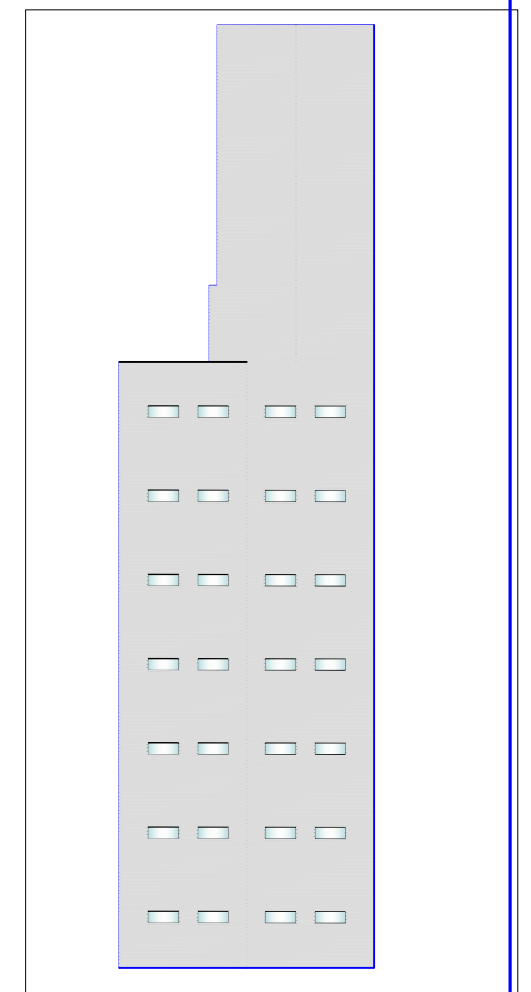

PLANTA TECHUMBRE GALPÓN CAF ESC. 1/200

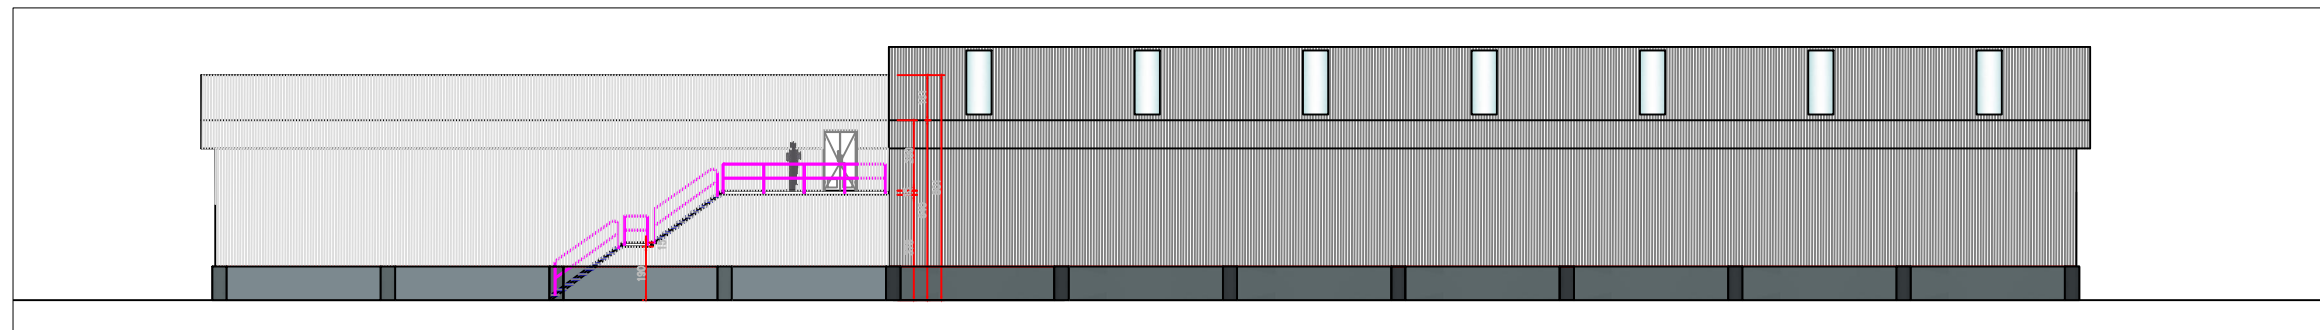

ELEVACIÓN PONIENTE GALPÓN CAF ESC. 1/100

 <b>METRO S.A.</b> GERENCIA PROYECTOS DE EXTENSION	
PROYECTO GALPÓN BODEGAS TALLER CAF, SECTOR BOCHAS	
ESPECIALIDAD ARQUITECTURA	PLANO N° 002
CONTENIDO	
1 PLANTA DE ARQUITECTURA GALPÓN CAF	
2 ELEVACIÓN PONIENTE GALPÓN CAF	
3 PLANTA DE TECHUMBRE GALPÓN CAF	
ESCALA	FECHA
INDICADAS	28-02-2014
PROYECTO	REVISO
APROBADO	
LÁMINA	REV.
2/3	

PLANO N°		TÍTULO	
REV	FECHA	DESCRIPCION	
B	31/01/14	EMITIDO PARA APROBACION	
		A.F.C.	A.F.C.
		DIB.	PROY.
		REV.	APR.