


PLANO Nº 2-5107-A-51 REV A

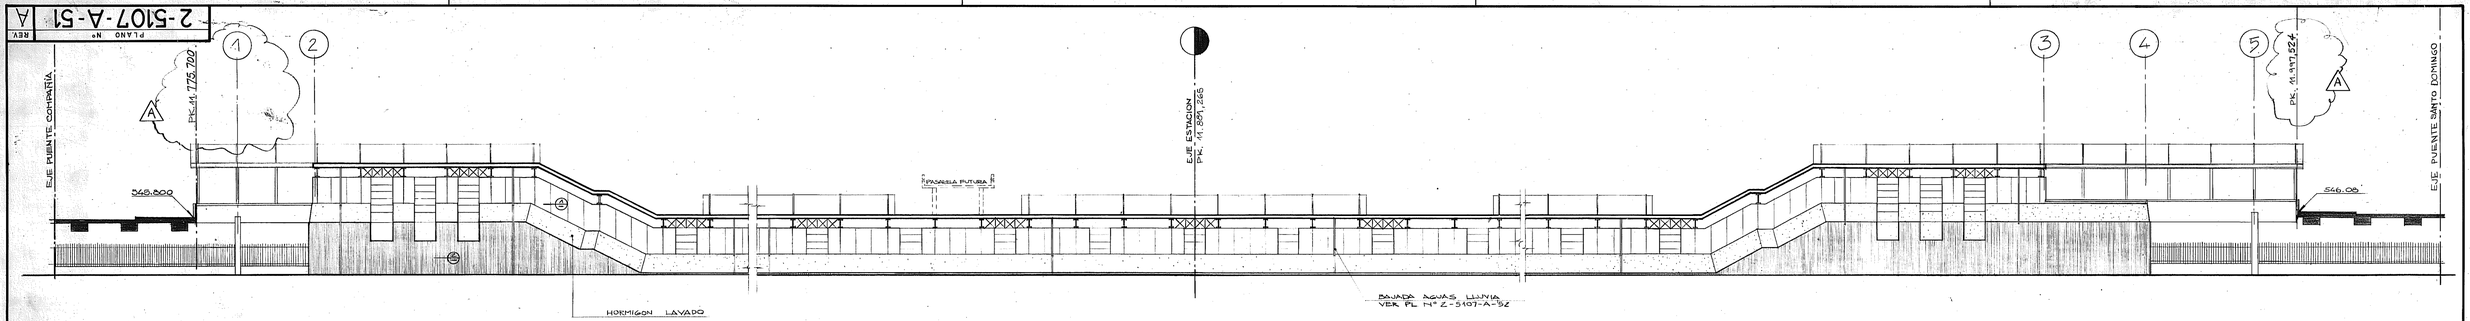


ELEVACION ORIENTE
ESCALA 1:200

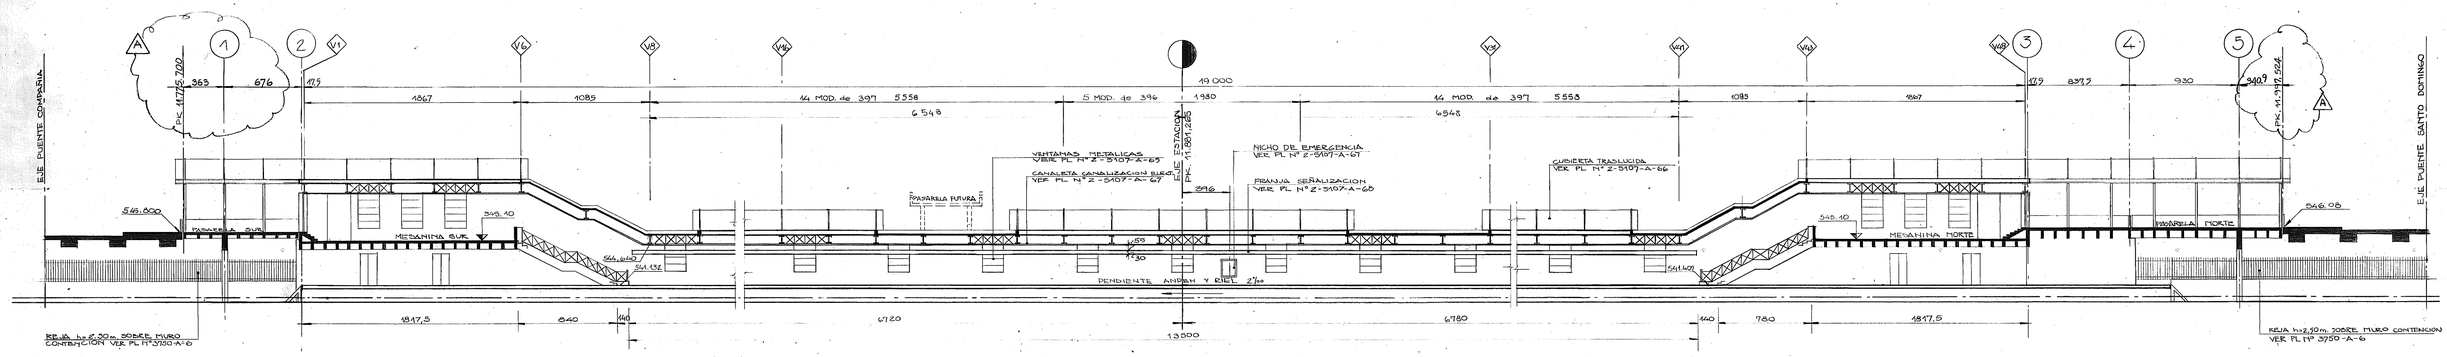


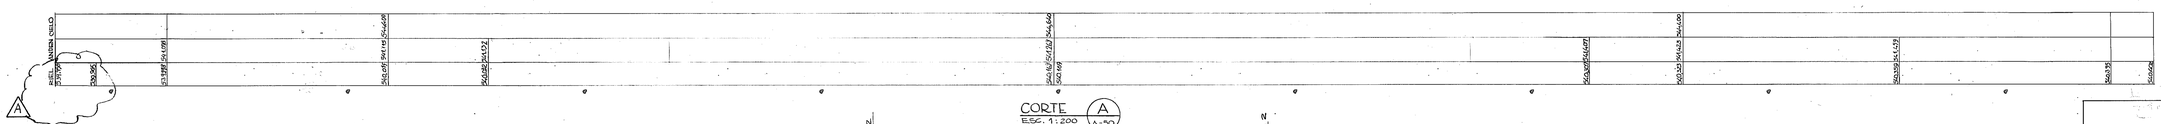


CORTE A
ESC. 1:200 A-50

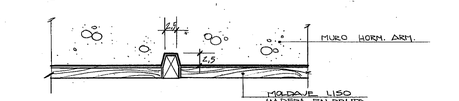


DETALLE MOLDAJE 1
ESC 1:5

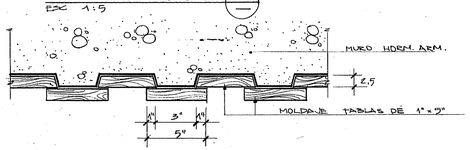

DETALLE MOLDAJE 2
ESC 1:5

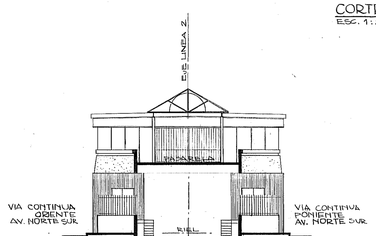

CORTE B
ESC. 1:200 A-50

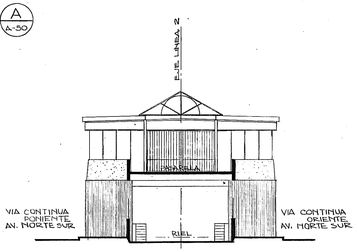

CORTE C
ESC. 1:200 A-50

Válido para tramo 2C

LINEA REEMPLAZA

DIRECTOR GENERAL DE METRO

JEFE DEPTO ESTUDIOS V° B°

19/02/85

CONTRATISTA FIRMA

REV.	FECHA	REVISION	DIBUJO	REVISO
A	6-1-85	MODIF. PK. PUENTES COMPAÑIA - STO DGO.	P. B. H.	CEH/PRB
—	31-8-84	EMITIDO PARA PROPUESTA	J.M.J.	C.J.W.

ESCALAS 1:200
FECHA AGO-84
DIS. A.S. YASO
PROY. G.A.A.
DIB. J.M.J.
REV. C.J.W.
APR. G.A.S.

ESTACION SANTA ANA
ELEVACIONES Y CORTES

METRO DE SANTIAGO DE CHILE
LINEA 2-SECTOR 3

M.O.P.-D.G.M.

CADE-IDEPE
INGENIEROS CONSULTORES
SANTIAGO-CHILE

NPEMISION FORM.

PLANO Nº 2-5107-A-51 REV. A