

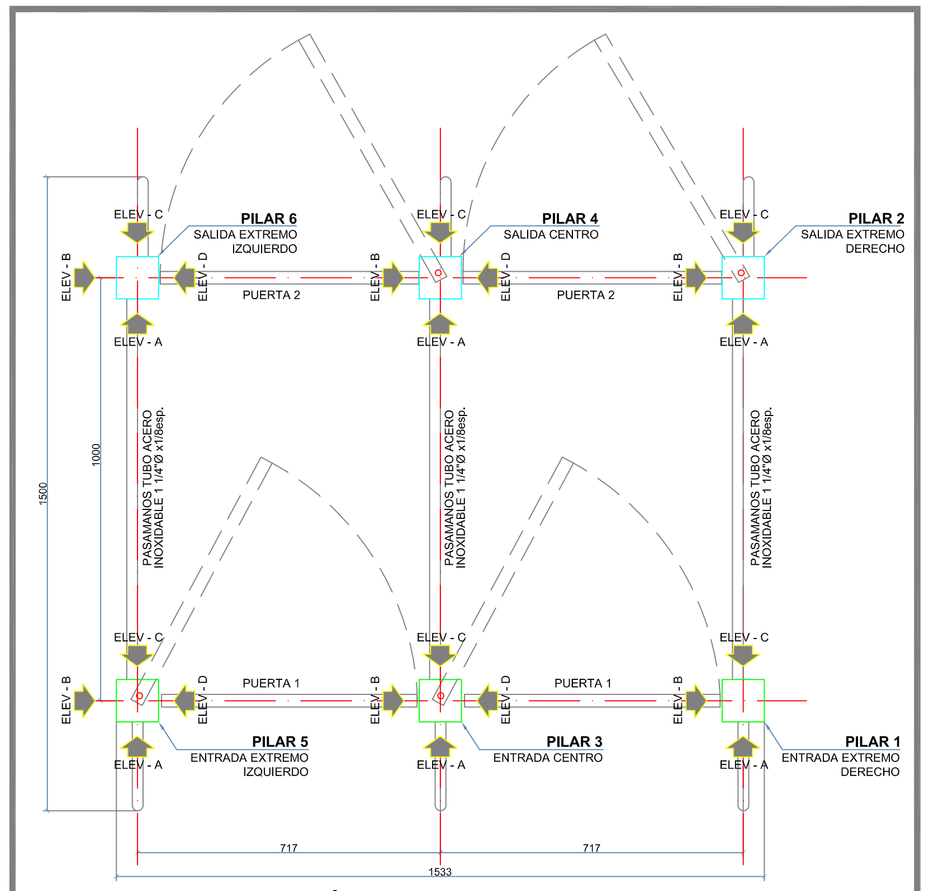



PLANTA DISTRIBUCIÓN PILARES
Escala 1:10

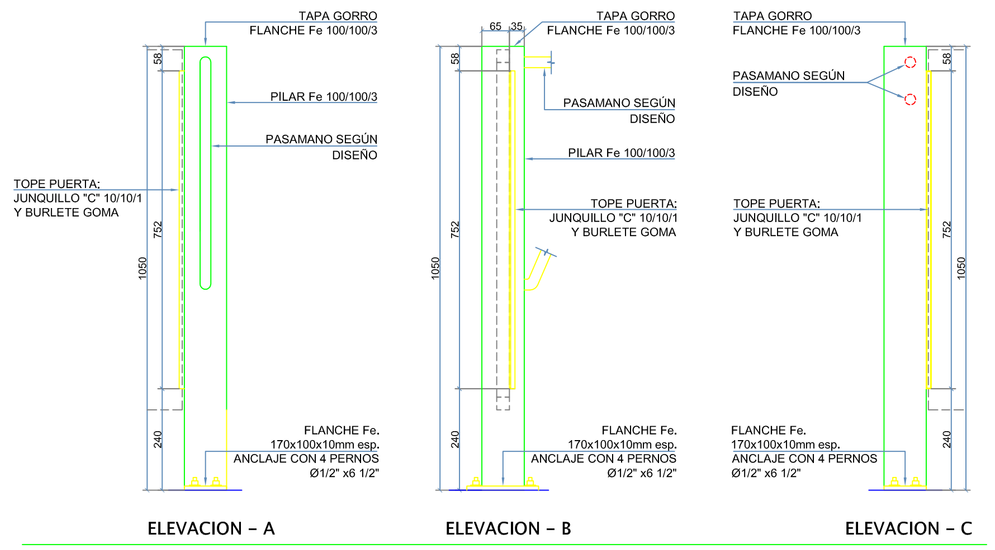


PILAR – 1
Escala 1:10

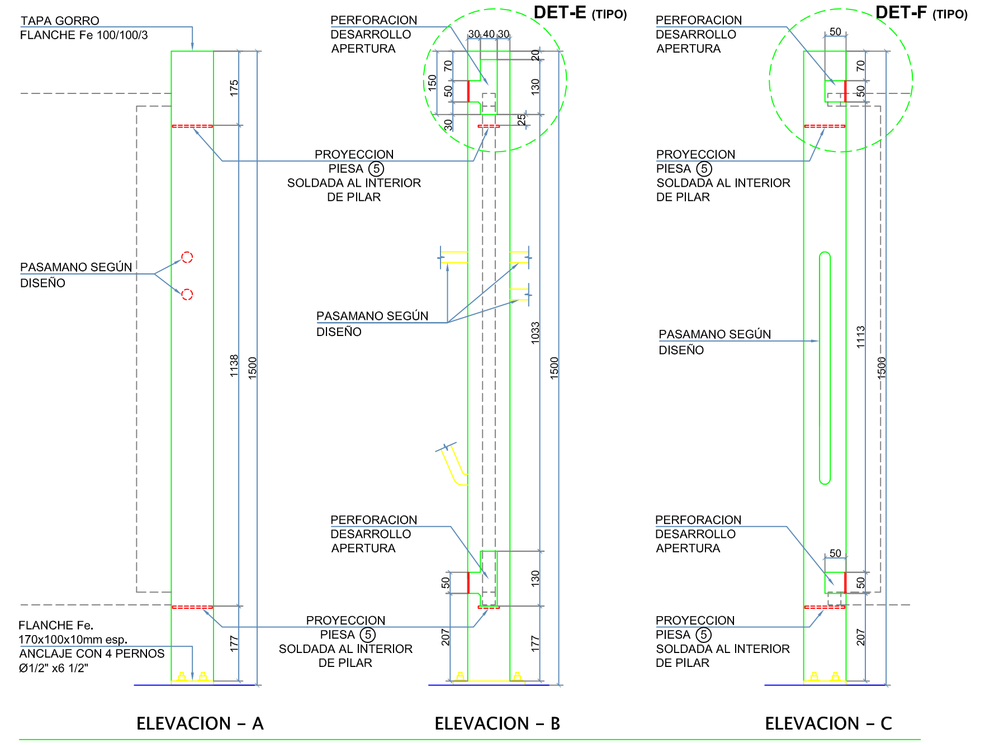


PILAR – 2
Escala 1:10

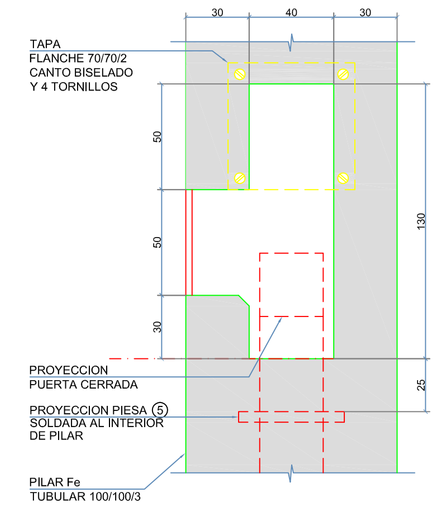


DETALLE – E – TIPO
PERFORACION PUERTA CERRADA
Escala 1: 2

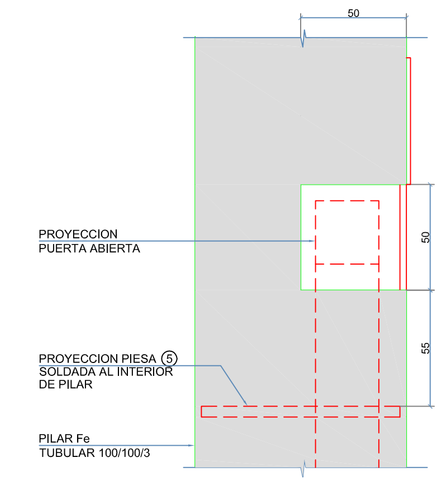


DETALLE – F – TIPO
PERFORACION PUERTA ABIERTA
Escala 1: 2

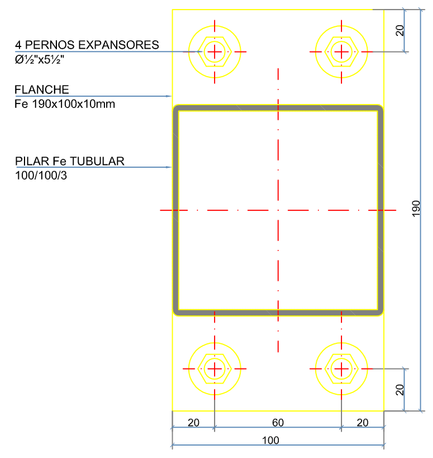

DETALLE – ANCLAJE A PISO
Escala 1: 2

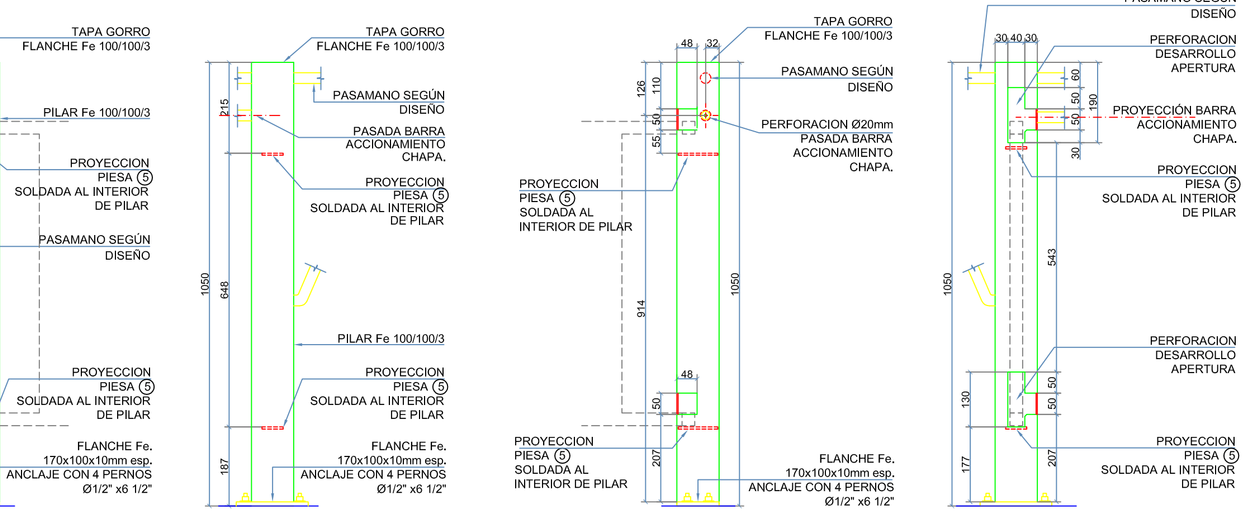

PILAR – 3
Escala 1:10

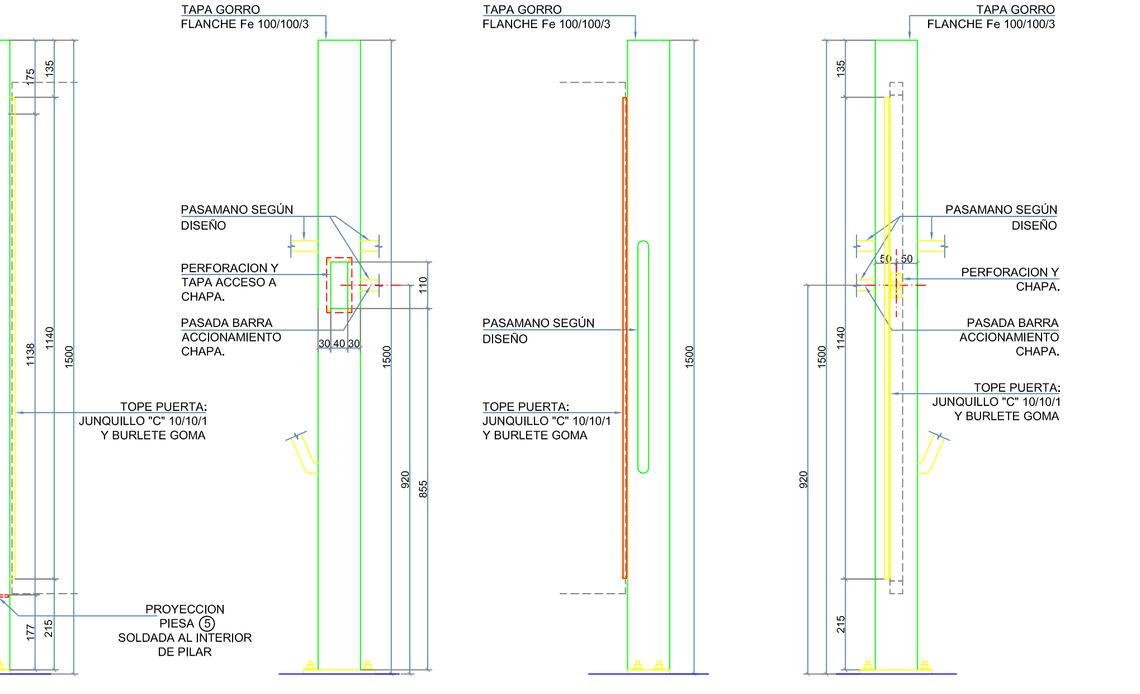

PILAR – 4
Escala 1:10

PILAR – 5
Escala 1:10

PILAR – 6
Escala 1:10

			CONFIGURA			METRO		
A	14.07.14	EMITIDO PARA APROBACION	C.O.K.		R.G.	P.M.		
REV	FECHA	DESCRIPCION	PROY.	DIB.	REV.	APR.	APR.	APR.

METRO S.A.

CONFIGURA

Especialidad	Contrato N°

PROYECTO:
SISTEMA TIPO
CIERRE POR GRAVEDAD
PUERTAS DE SALIDA UNIDIRECCIONALES

CONTENIDO:
PILARES : PLANTAS - CORTES - DETALLES

ESCALA	FECHA	REFERENCIA	PLANO	Nº	REV.
INDICADAS	JULIO 2014			2/3	