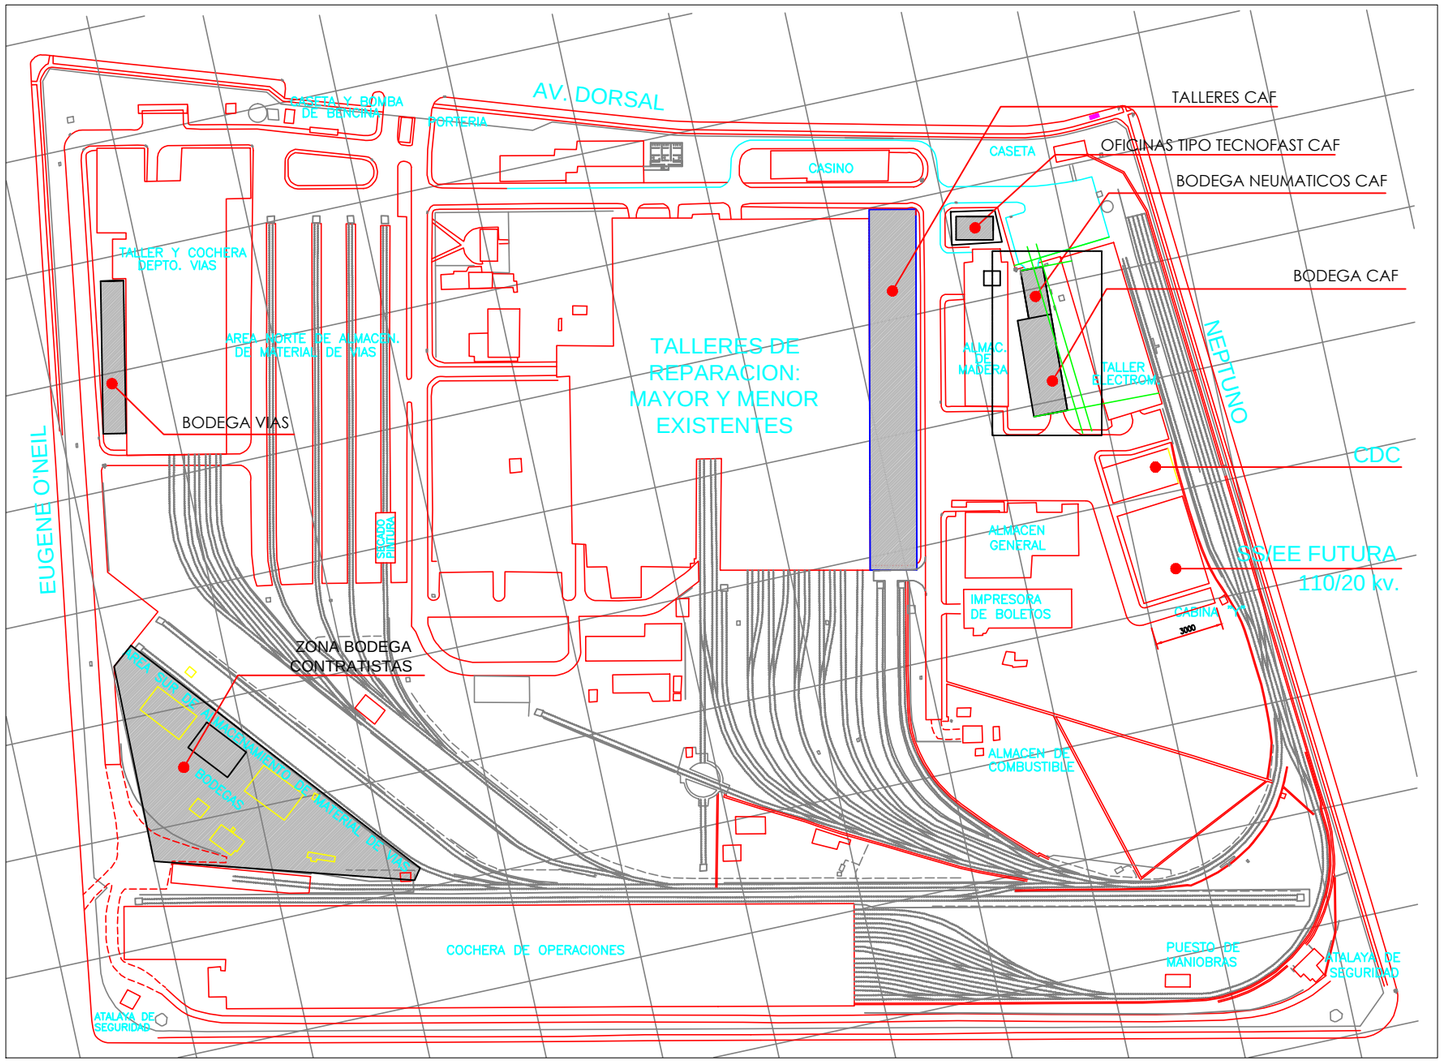

LAMINA EMPLAZAMIENTO PROYECTOS S/ESC.

REFERENCIAS																		
	PLANO N°	TITULO																

REVISIONES							
B	30/01/14	EMITIDO PARA APROBACIÓN	A.F.C.	A.F.C.			
REV	FECHA	DESCRIPCION	DIB.	PROY.	REV.	APR.	

METRO S.A.
GERENCIA PROYECTOS DE EXTENSION

PROYECTO: GALPÓN BODEGAS TALLER CAF, SECTOR BOCHAS

ESPECIALIDAD: ARQUITECTURA — PLANO N° 001

CONTENIDO: 1 PLANTA EMPLAZAMIENTO E IDENTIFICADOR DE OBRAS

ESCALA	FECHA	PROYECTO		LAMINA	REV.
INDICADAS	28-02-2014	REVISO APROBO		1/3	B