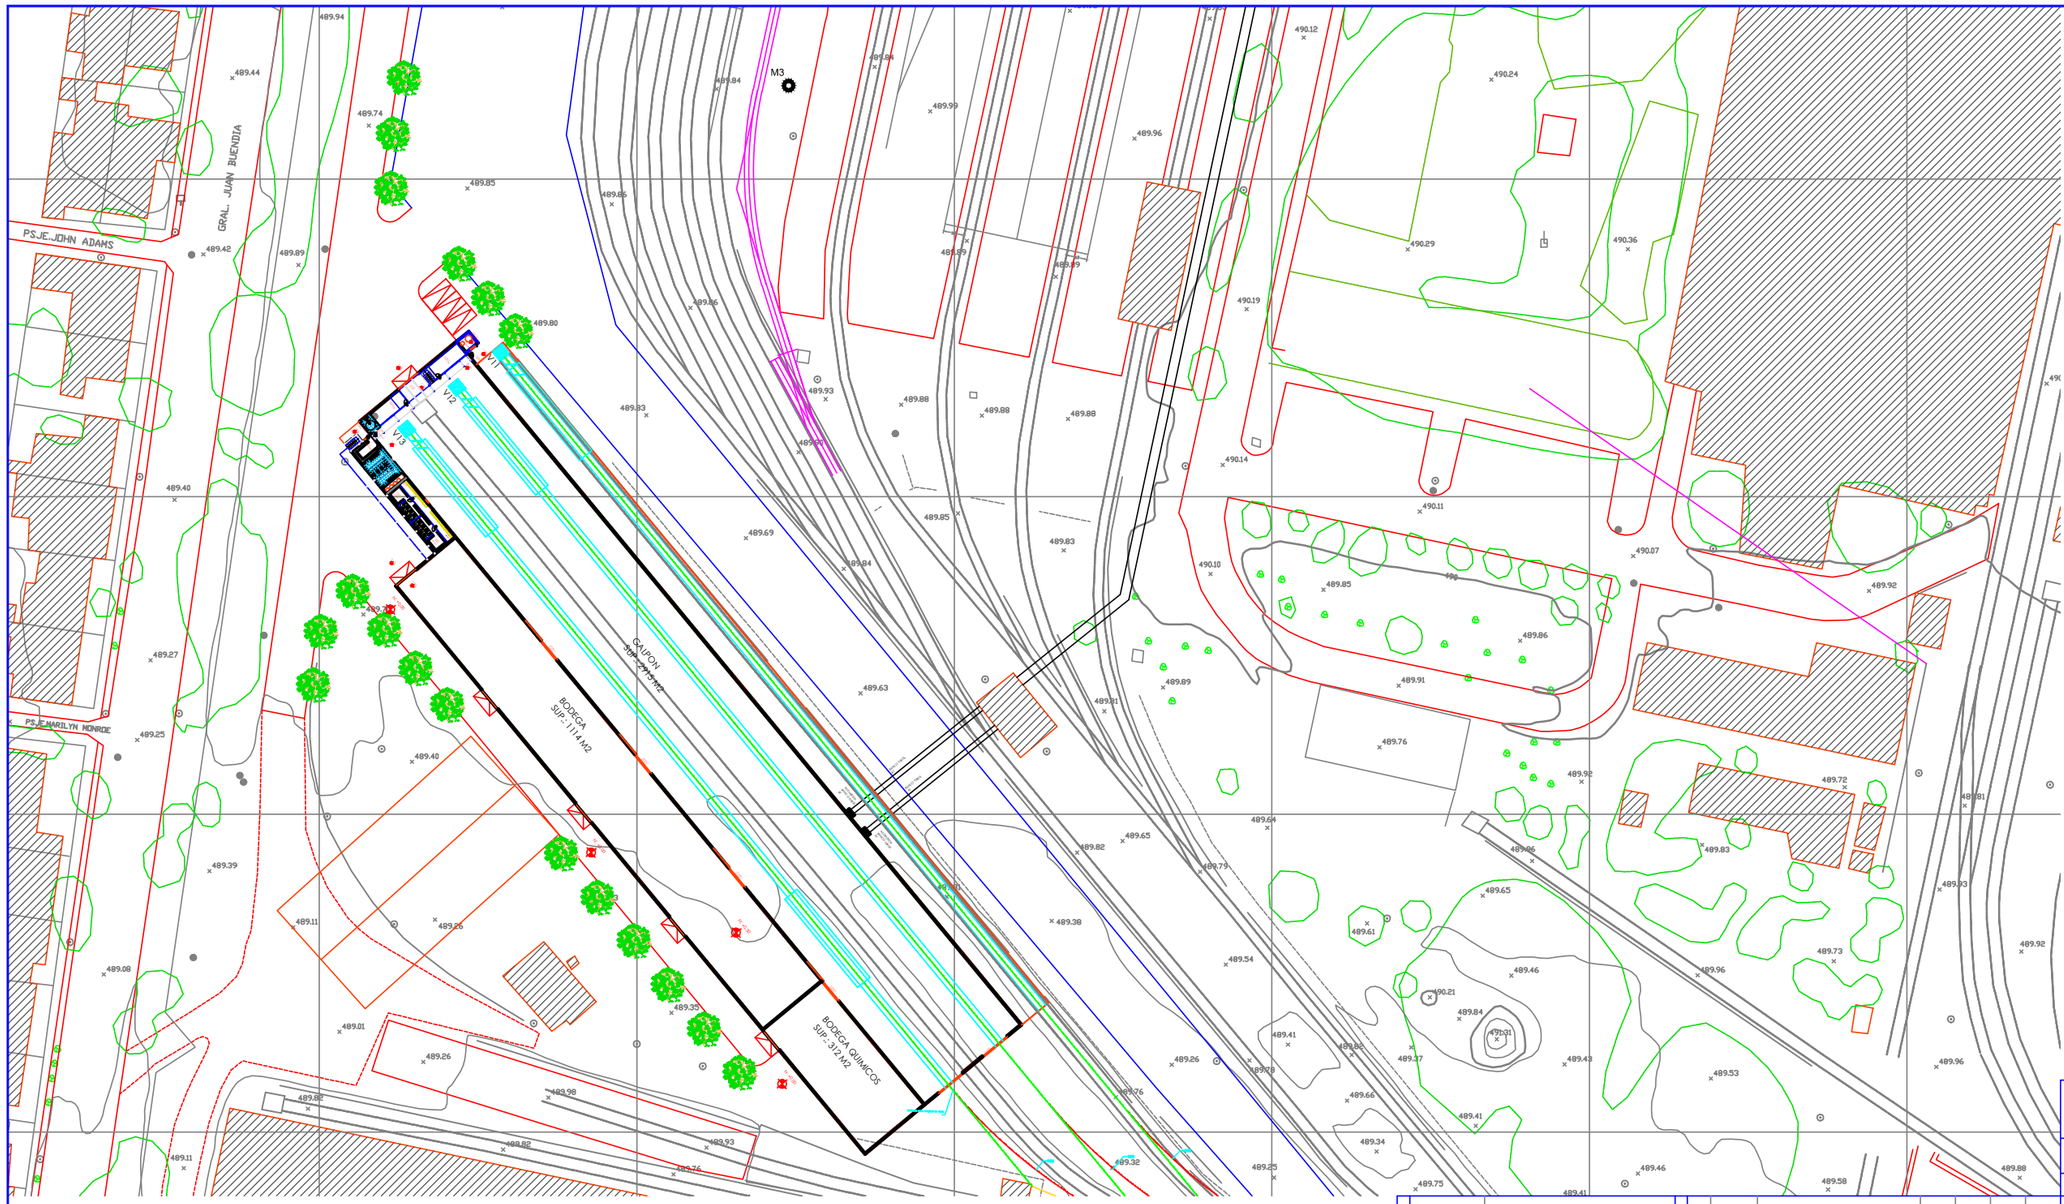

METRO S.A.
GERENCIA PROYECTOS DE EXTENSION

PROYECTO: GALPÓN VIAS 11, 12 Y 13

ESPECIALIDAD: ARQUITECTURA — PLANO N°: 001

CONTENIDO: 1 PLANO EMPLAZAMIENTO E IDENTIFICADOR DE LAS OBRAS

REFERENCIAS

PLANO N°	TITULO

REVISIONES

REV	FECHA	DESCRIPCION	DIB.	PROY.	REV.	APR.
B	24/02/14	EMITIDO PARA APROBACIÓN	C.L.C			

ESCALA	FECHA	PROYECTO	LAMINA	REV.
INDICADAS	25-02-2014	REVISO APROBO	1/13	B