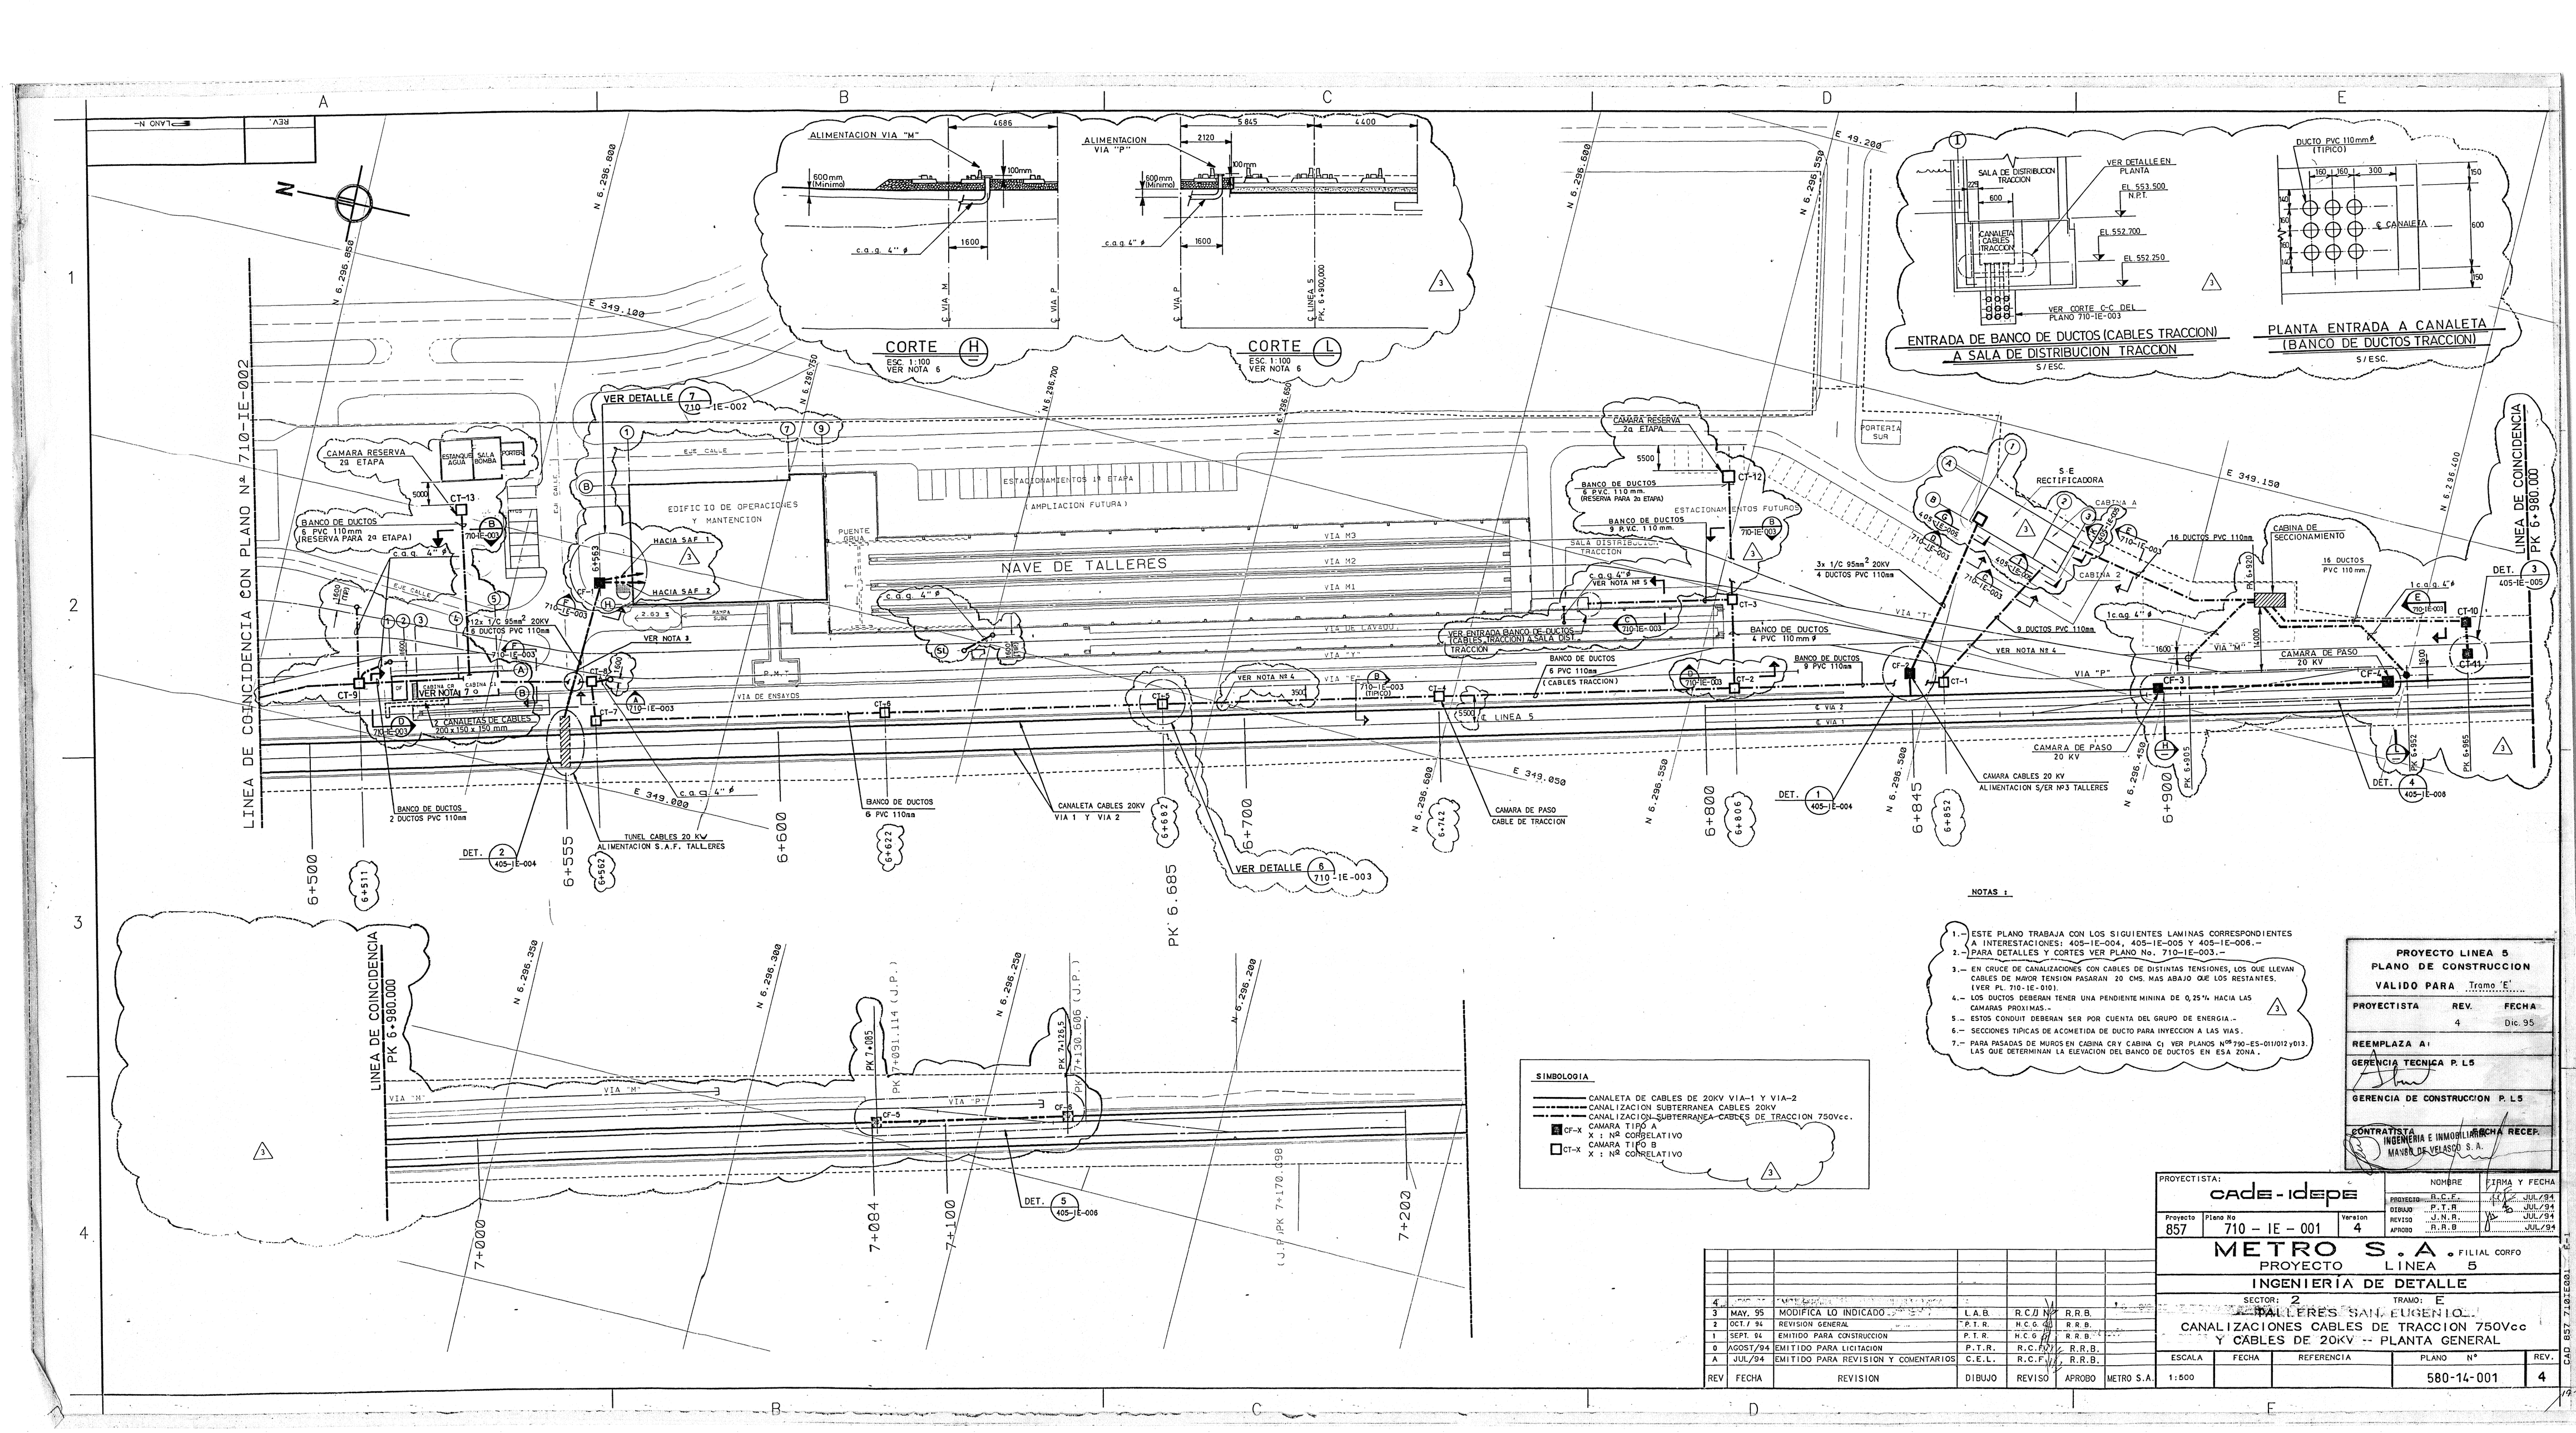

NOTAS :

1.- ESTE PLANO TRABAJA CON LOS SIGUIENTES LAMINAS CORRESPONDIENTES A INTERESTACIONES: 405-IE-004, 405-IE-005 Y 405-IE-006.-
2.- PARA DETALLES Y CORTES VER PLANO No. 710-IE-003.-
3.- EN CRUCE DE CANALIZACIONES CON CABLES DE DISTINTAS TENSIONES, LOS QUE LLEVAN CABLES DE MAYOR TENSION PASARAN 20 CMS. MAS ABAJO QUE LOS RESTANTES. (VER PL. 710-IE-010).
4.- LOS DUCTOS DEBERAN TENER UNA PENDIENTE MINIMA DE 0,25% HACIA LAS CAMARAS PROXIMAS.-
5.- ESTOS CONDUIT DEBERAN SER POR CUENTA DEL GRUPO DE ENERGIA.-
6.- SECCIONES TIPICAS DE ACOMETIDA DE DUCTO PARA INYECCION A LAS VIAS.
7.- PARA PASADAS DE MUROS EN CABINA CR Y CABINA C1 VER PLANOS Nos 290-ES-011/012 y 013. LAS QUE DETERMINAN LA ELEVACION DEL BANCO DE DUCTOS EN ESA ZONA.

PROYECTO LINEA 5
PLANO DE CONSTRUCCION
VALIDO PARA Tramo "E"
PROYECTISTA / REV. 4 / FECHA Dic. 95
REEMPLAZA A:
GERENCIA TECNICA P. L5
GERENCIA DE CONSTRUCCION P. L5
CONTRATISTA: INGENIERIA E INMOBILIARIA MAYER DE VELASCO S.A. / FECHA RECEP.

PROYECTISTA: cade-idepe			NOMBRE	FIRMA Y FECHA
Proyecto 857	Plano No 710 - IE - 001	Version 4	PROYECTO R.C.F.	JUL/94
			DIBUJO P.T.R	JUL/94
			REVISO J.N.R.	JUL/94
			APROBO R.R.B	JUL/94

METRO S.A. FILIAL CORFO
PROYECTO LINEA 5
INGENIERIA DE DETALLE
SECTOR: 2 TRAMO: E
TALLERES SAN EUGENIO
CANALIZACIONES CABLES DE TRACCION 750Vcc Y CABLES DE 20KV -- PLANTA GENERAL

ESCALA	FECHA	REFERENCIA	PLANO Nº	REV.
1:500			580-14-001	4

REV	FECHA	REVISION	DIBUJO	REVISO	APROBO
4					
3	MAY. 95	MODIFICA LO INDICADO	L.A.B.	R.C.F.	R.R.B.
2	OCT./ 94	REVISION GENERAL	P.T. R.	H.C.G.	R.R.B.
1	SEPT. 94	EMITIDO PARA CONSTRUCCION	P.T. R.	H.C.G.	R.R.B.
0	AGOST/94	EMITIDO PARA LICITACION	P.T.R.	R.C.F.	R.R.B.
A	JUL/94	EMITIDO PARA REVISION Y COMENTARIOS	C.E.L.	R.C.F.	R.R.B.

METRO S.A.

CAD 857_710IE001_P-1