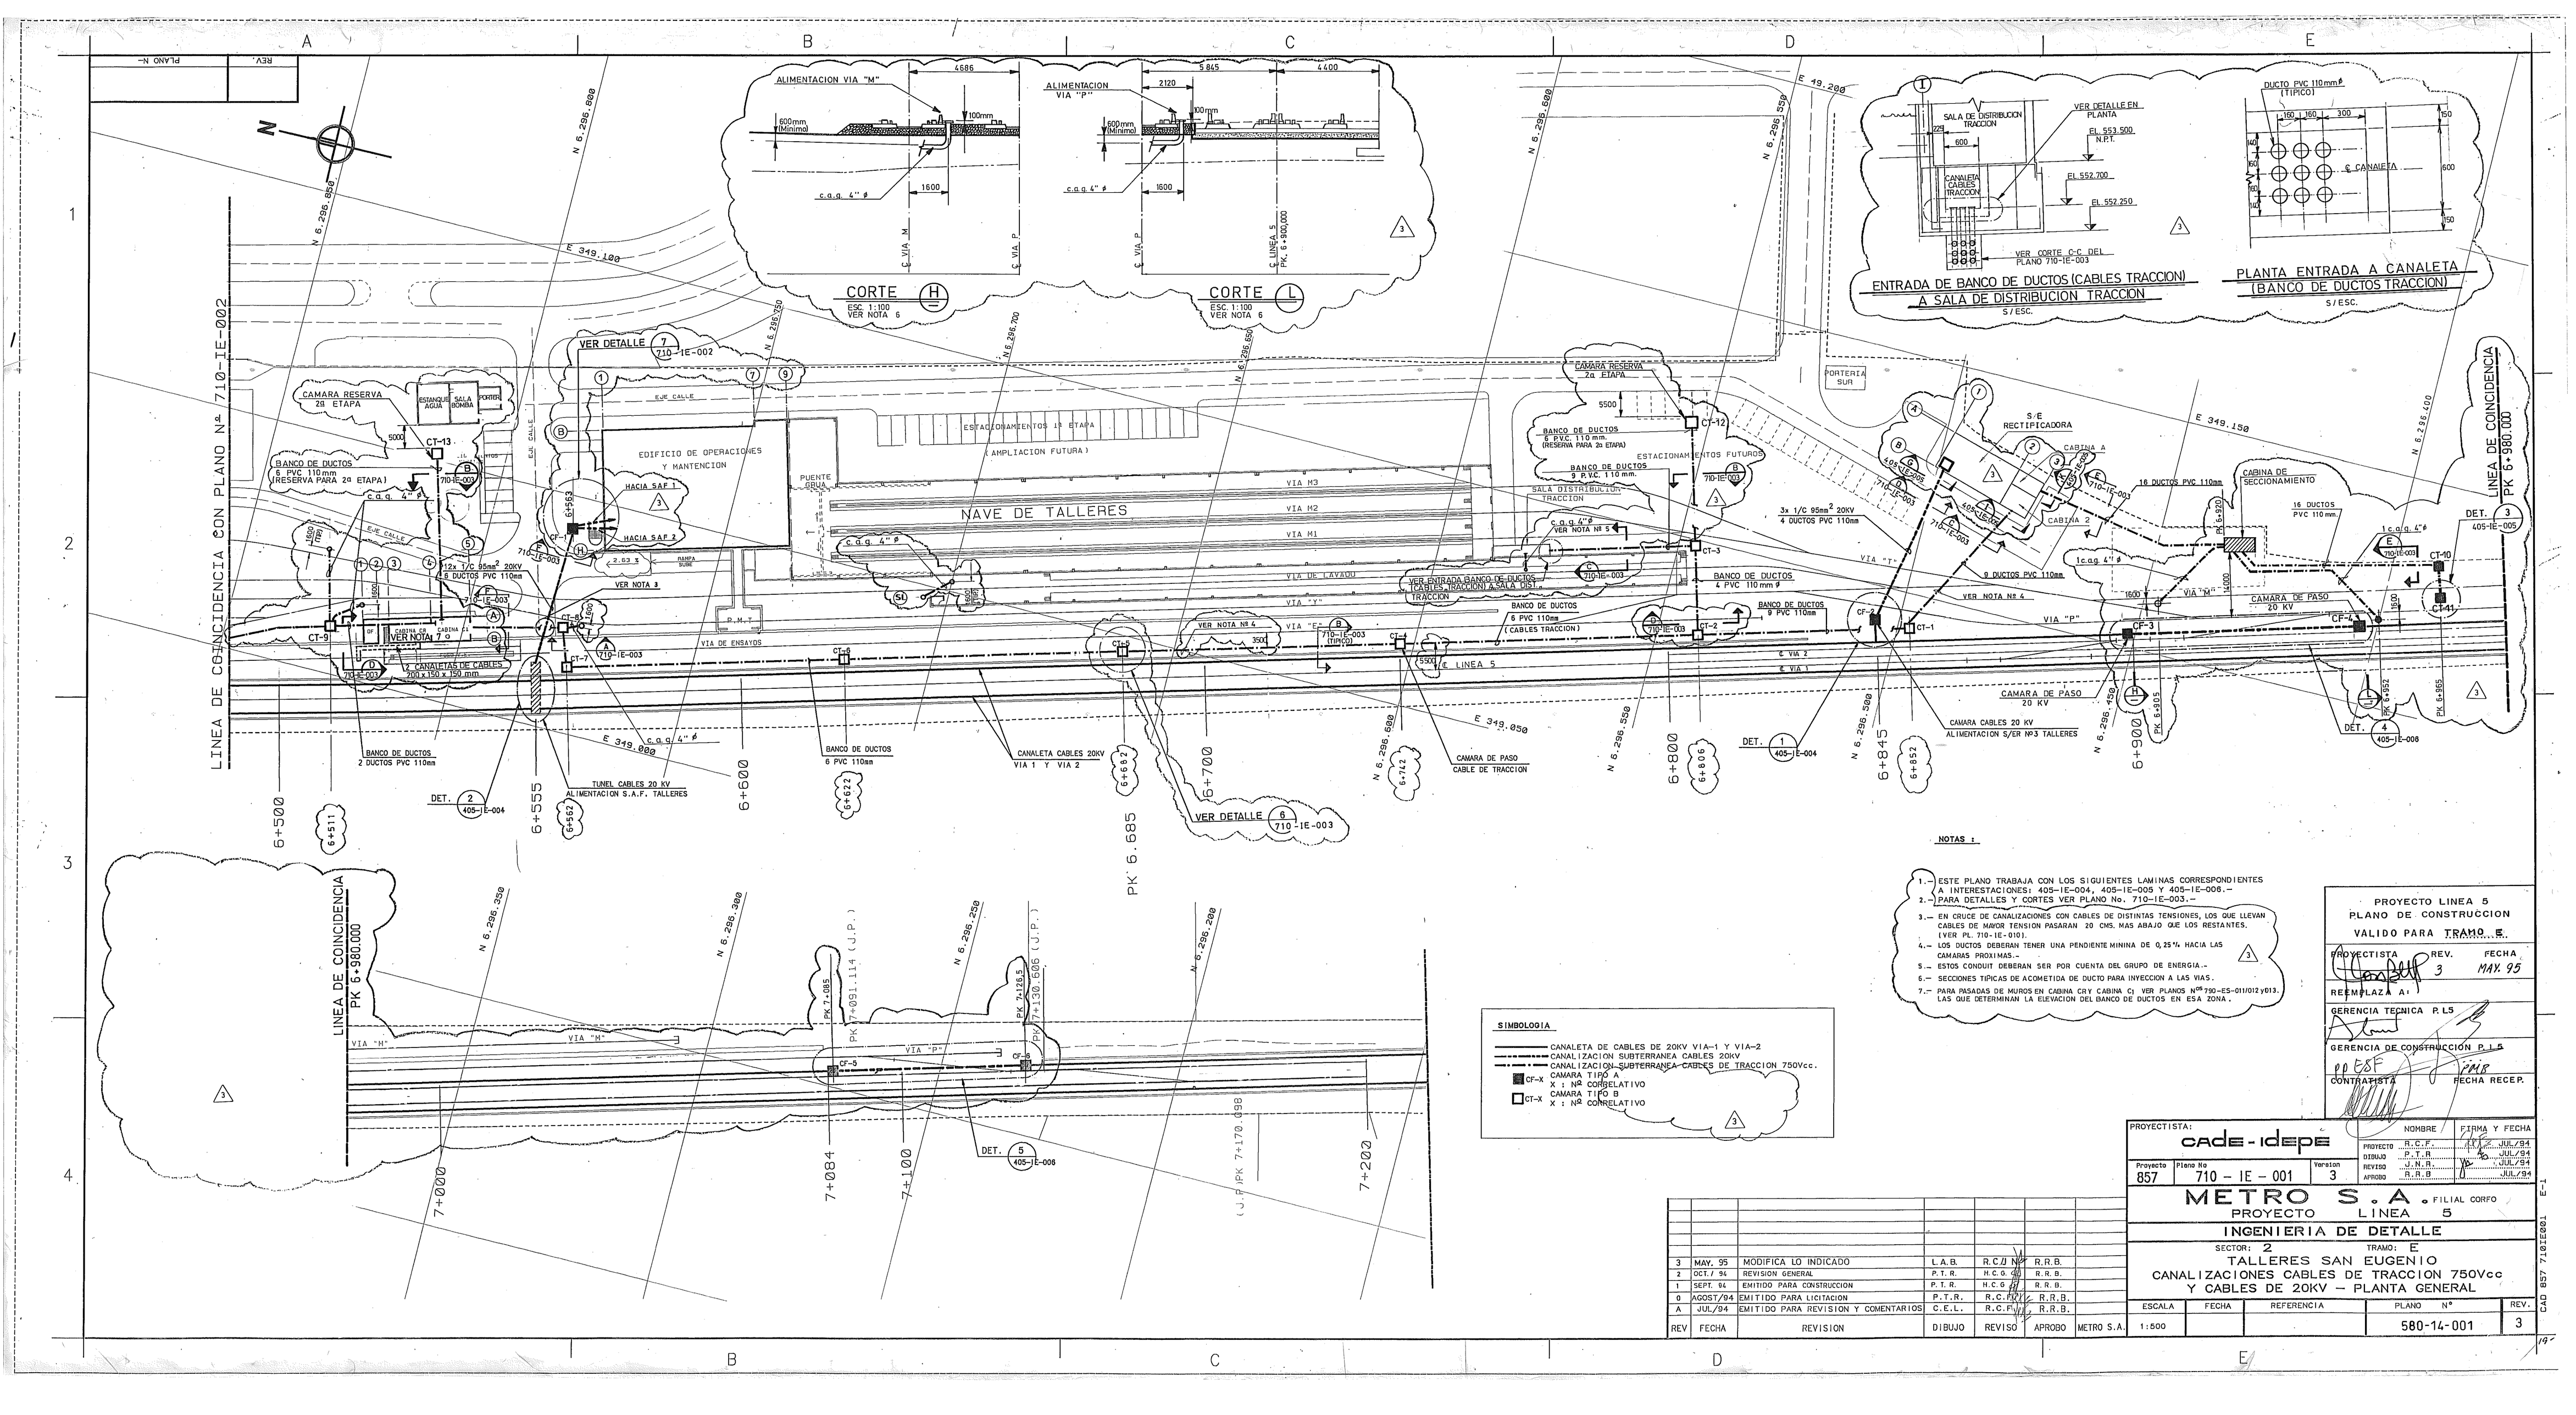
ALIMENTACION VIA "M"
ALIMENTACION VIA "P"
CORTE H
ESC. 1:100
VER NOTA 6
CORTE L
ESC. 1:100
VER NOTA 6
ENTRADA DE BANCO DE DUCTOS (CABLES TRACCION) A SALA DE DISTRIBUCION TRACCION
S/ESC.
PLANTA ENTRADA A CANALETA (BANCO DE DUCTOS TRACCION)
S/ESC.
LINEA DE COINCIDENCIA CON PLANO Nº 710-IE-002
LINEA DE COINCIDENCIA PK 6+980.000
NAVE DE TALLERES
EDIFICIO DE OPERACIONES Y MANTENCION
CAMARA RESERVA 2a ETAPA
ESTACIONAMIENTOS 1a ETAPA (AMPLIACION FUTURA)
ESTACIONAMIENTOS FUTUROS
PORTERIA SUR
S/E RECTIFICADORA
CABINA DE SECCIONAMIENTO
CAMARA DE PASO 20 KV
CAMARA CABLES 20 KV ALIMENTACION S/ER Nº3 TALLERES
TUNEL CABLES 20 KV ALIMENTACION S.A.F. TALLERES
CANALETA CABLES 20KV VIA 1 Y VIA 2
CAMARA DE PASO CABLE DE TRACCION
VIA "M"
VIA "P"
VIA "Y"
VIA "E"
VIA DE ENSAYOS
VIA DE LAVADO
NOTAS :
1.- ESTE PLANO TRABAJA CON LOS SIGUIENTES LAMINAS CORRESPONDIENTES A INTERESTACIONES: 405-IE-004, 405-IE-005 Y 405-IE-006.-
2.- PARA DETALLES Y CORTES VER PLANO No. 710-IE-003.-
3.- EN CRUCE DE CANALIZACIONES CON CABLES DE DISTINTAS TENSIONES, LOS QUE LLEVAN CABLES DE MAYOR TENSION PASARAN 20 CMS. MAS ABAJO QUE LOS RESTANTES. (VER PL. 710-IE-010).
4.- LOS DUCTOS DEBERAN TENER UNA PENDIENTE MINIMA DE 0,25% HACIA LAS CAMARAS PROXIMAS.-
5.- ESTOS CONDUIT DEBERAN SER POR CUENTA DEL GRUPO DE ENERGIA.-
6.- SECCIONES TIPICAS DE ACOMETIDA DE DUCTO PARA INYECCION A LAS VIAS.
7.- PARA PASADAS DE MUROS EN CABINA CR Y CABINA CJ VER PLANOS Nos 790-ES-011/012 y 013. LAS QUE DETERMINAN LA ELEVACION DEL BANCO DE DUCTOS EN ESA ZONA.
SIMBOLOGIA
CANALETA DE CABLES DE 20KV VIA-1 Y VIA-2
CANALIZACION SUBTERRANEA CABLES 20KV
CANALIZACION SUBTERRANEA CABLES DE TRACCION 750Vcc.
CF-X CAMARA TIPO A X : Nº CORRELATIVO
CT-X CAMARA TIPO B X : Nº CORRELATIVO
PROYECTO LINEA 5
PLANO DE CONSTRUCCION
VALIDO PARA TRAMO E.
PROYECTISTA
REV. 3
FECHA MAY. 95
REEMPLAZA A:
GERENCIA TECNICA P.L.S
GERENCIA DE CONSTRUCCION P.L.S
CONTRATISTA
FECHA RECEP.
PROYECTISTA: cade-idepe
NOMBRE
FIRMA Y FECHA
PROYECTO R.C.F. JUL/94
DIBUJO P.T.R JUL/94
REVISO J.N.R. JUL/94
APROBO R.R.B JUL/94
Proyecto 857
Plano Nº 710 - IE - 001
Version 3
METRO S.A. FILIAL CORFO
PROYECTO LINEA 5
INGENIERIA DE DETALLE
SECTOR: 2 TRAMO: E
TALLERES SAN EUGENIO
CANALIZACIONES CABLES DE TRACCION 750Vcc
Y CABLES DE 20KV – PLANTA GENERAL
ESCALA 1:500
FECHA
REFERENCIA
PLANO Nº 580-14-001
REV. 3
CAD 857 710IE001 E-1
REV. | FECHA | REVISION | DIBUJO | REVISO | APROBO | METRO S.A.
3 | MAY. 95 | MODIFICA LO INDICADO | L.A.B. | R.C.J. | R.R.B.
2 | OCT./ 94 | REVISION GENERAL | P.T.R. | H.C.G. | R.R.B.
1 | SEPT. 94 | EMITIDO PARA CONSTRUCCION | P.T.R. | H.C.G. | R.R.B.
0 | AGOST/94 | EMITIDO PARA LICITACION | P.T.R. | R.C.F. | R.R.B.
A | JUL./94 | EMITIDO PARA REVISION Y COMENTARIOS | C.E.L. | R.C.F. | R.R.B.