

REV.	PLANO Nº


SAN EUGENIO

AV. C. ERRAZURIZ

PANAMA

MÚJICA

SAN EUGENIO

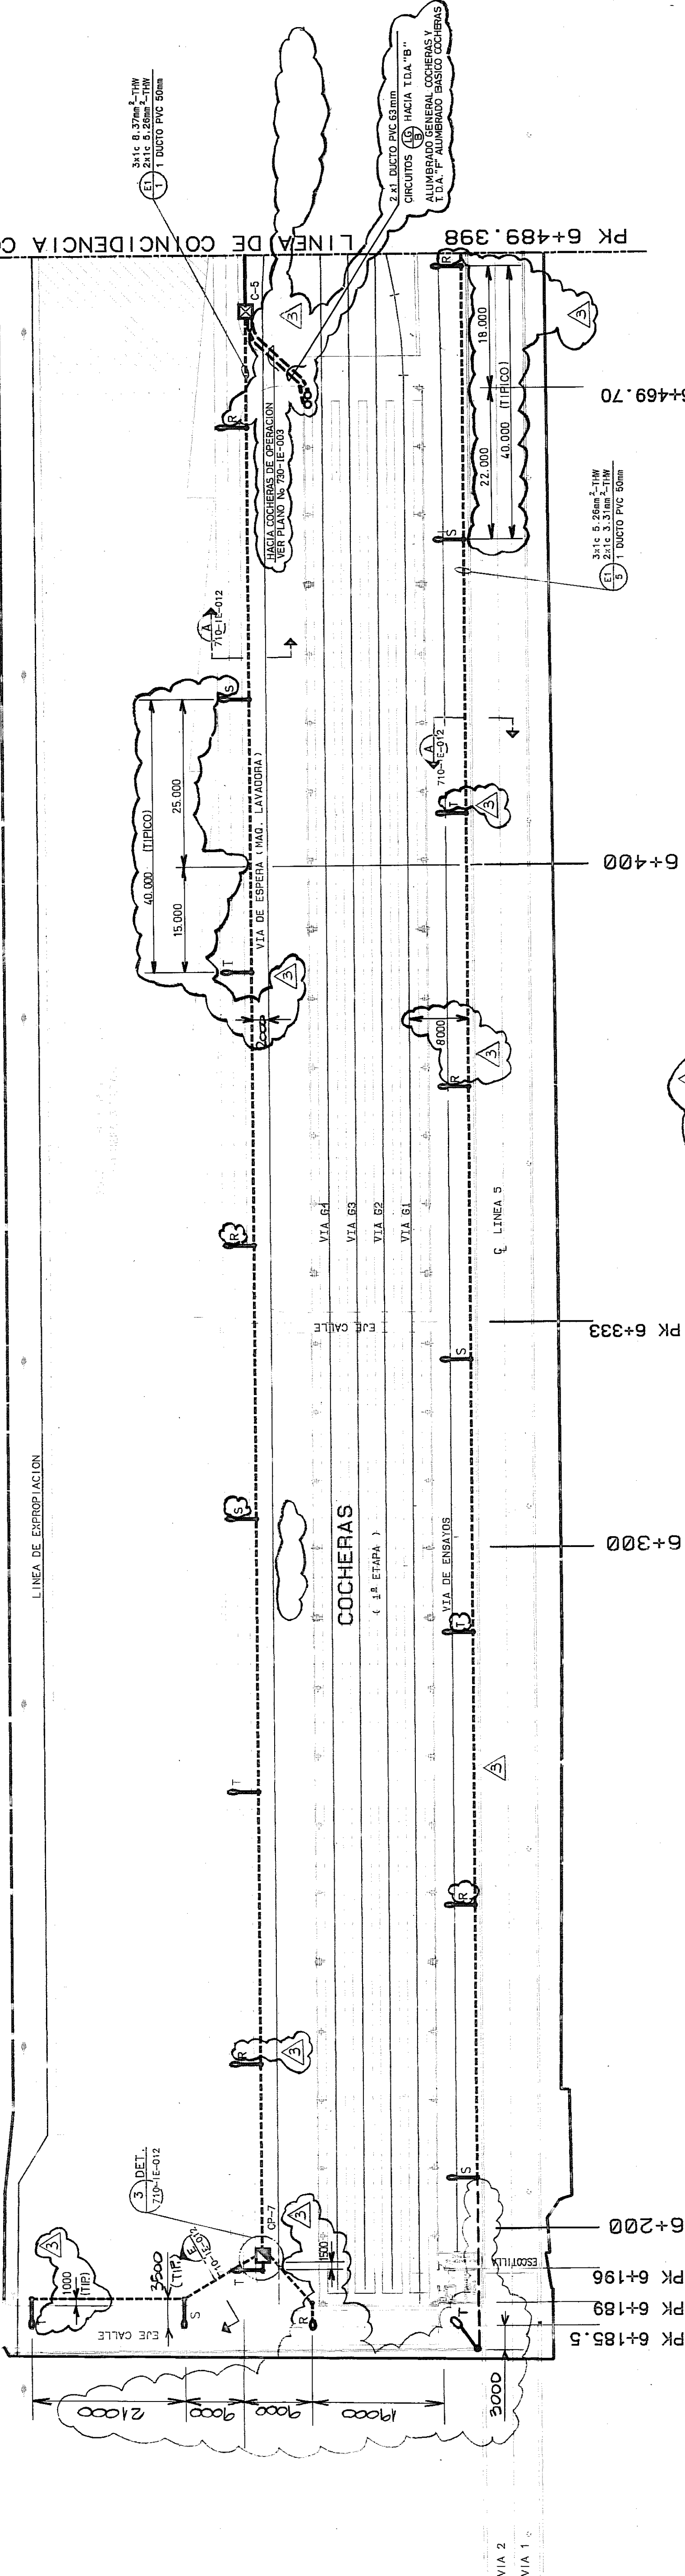

NOTAS :  
1.- LAS DIMENSIONES SON EN MILIMETROS ; LOS PK. EN METROS (S.I.C.)  
2.- PARA SIMBOLOGIA VER PLANO Nº 710-IE-010

PROYECTO LINEA 5	
PLANO DE CONSTRUCCION	
VALIDO PARA TRAMO E	
PROYECTISTA	REV. 3
FECHA	11/08/93
REEMPLAZA A:	
GERENCIA TECNICA P.L.S.	
GERENCIA DE CONSTRUCCION	
CONTRATISTA	
FECHA RECER.	
FIRMA Y FECHA	
PROYECTISTA	11/08/93
REVISOR	11/08/93
APROBADO	11/08/93

PROYECTISTA: C.A.D.E. - IDEPE	
Proyecto	857
Plano No	710 - IE - 011
Version	3
FIRMA Y FECHA	
PROYECTISTA	11/08/93
REVISOR	11/08/93
APROBADO	11/08/93

METRO S.A. FILIAL CORFO	
PROYECTO LINEA 5	
INGENIERIA DE DETALLE	
SECTOR: 2	
TRAMO: E	
TALLERES SAN EUGENIO	
PLANTA GENERAL	
ALUMBRADO EXTERIOR	
ESCALA	1:500
FECHA	
REFERENCIA	
PLANO Nº	580-14-011
REV.	3

LINEA DE COINCIDENCIA CON PLANO No 710-IE-010

PK 6+489.98

PK 6+469.70

PK 6+333

PK 6+300

PK 6+200

PK 6+196

PK 6+185.5

PK 0+000 (ENLACE CON LINEA 3)

(U.P.) PK 6+115